


POW. UŻYTKOWA 590,86m²

SZKOŁA PODSTAWOWA NR 38
POZNAN ul.R. BRANDSTAETTERA 6

INWENTARYZACJA

RZUT PARTERU 1:100

POZNAN lipiec 2012 2

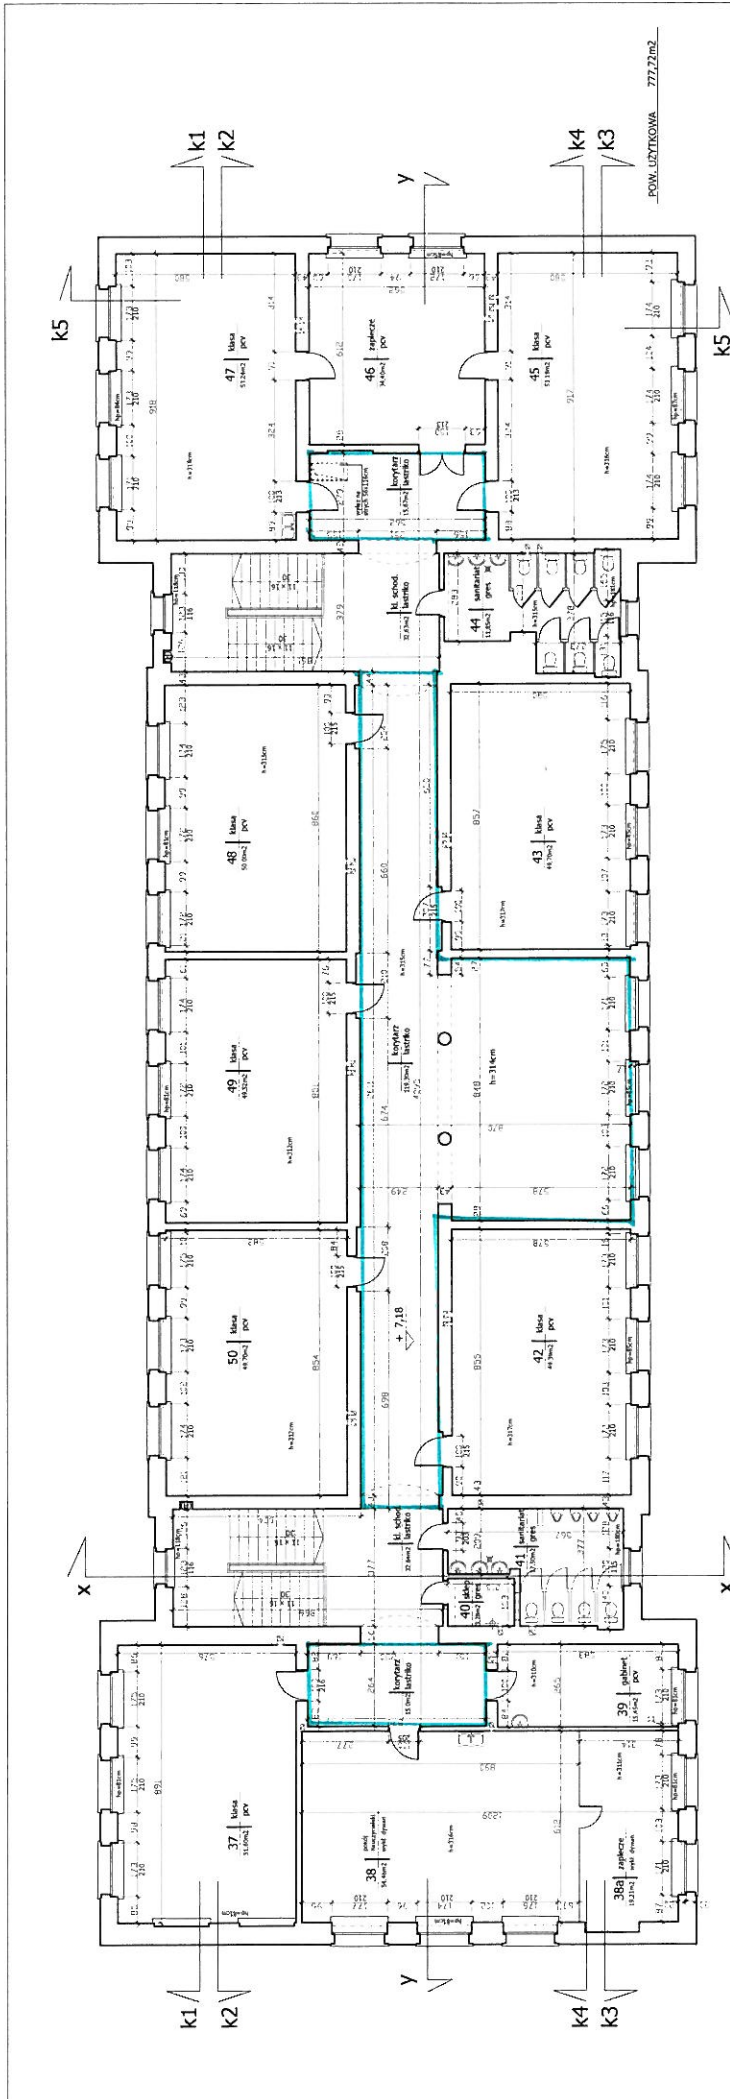

POZIOMY PRZEMIANOWY 777.22m²


SZKOŁA PODSTAWOWA NR 38
POZNAŃ ul. R. BRANDSTAETTERA 6

INWENTARYZACJA

RZUT II PIĘTRA 1:100

POZNAŃ lipiec 2012

4

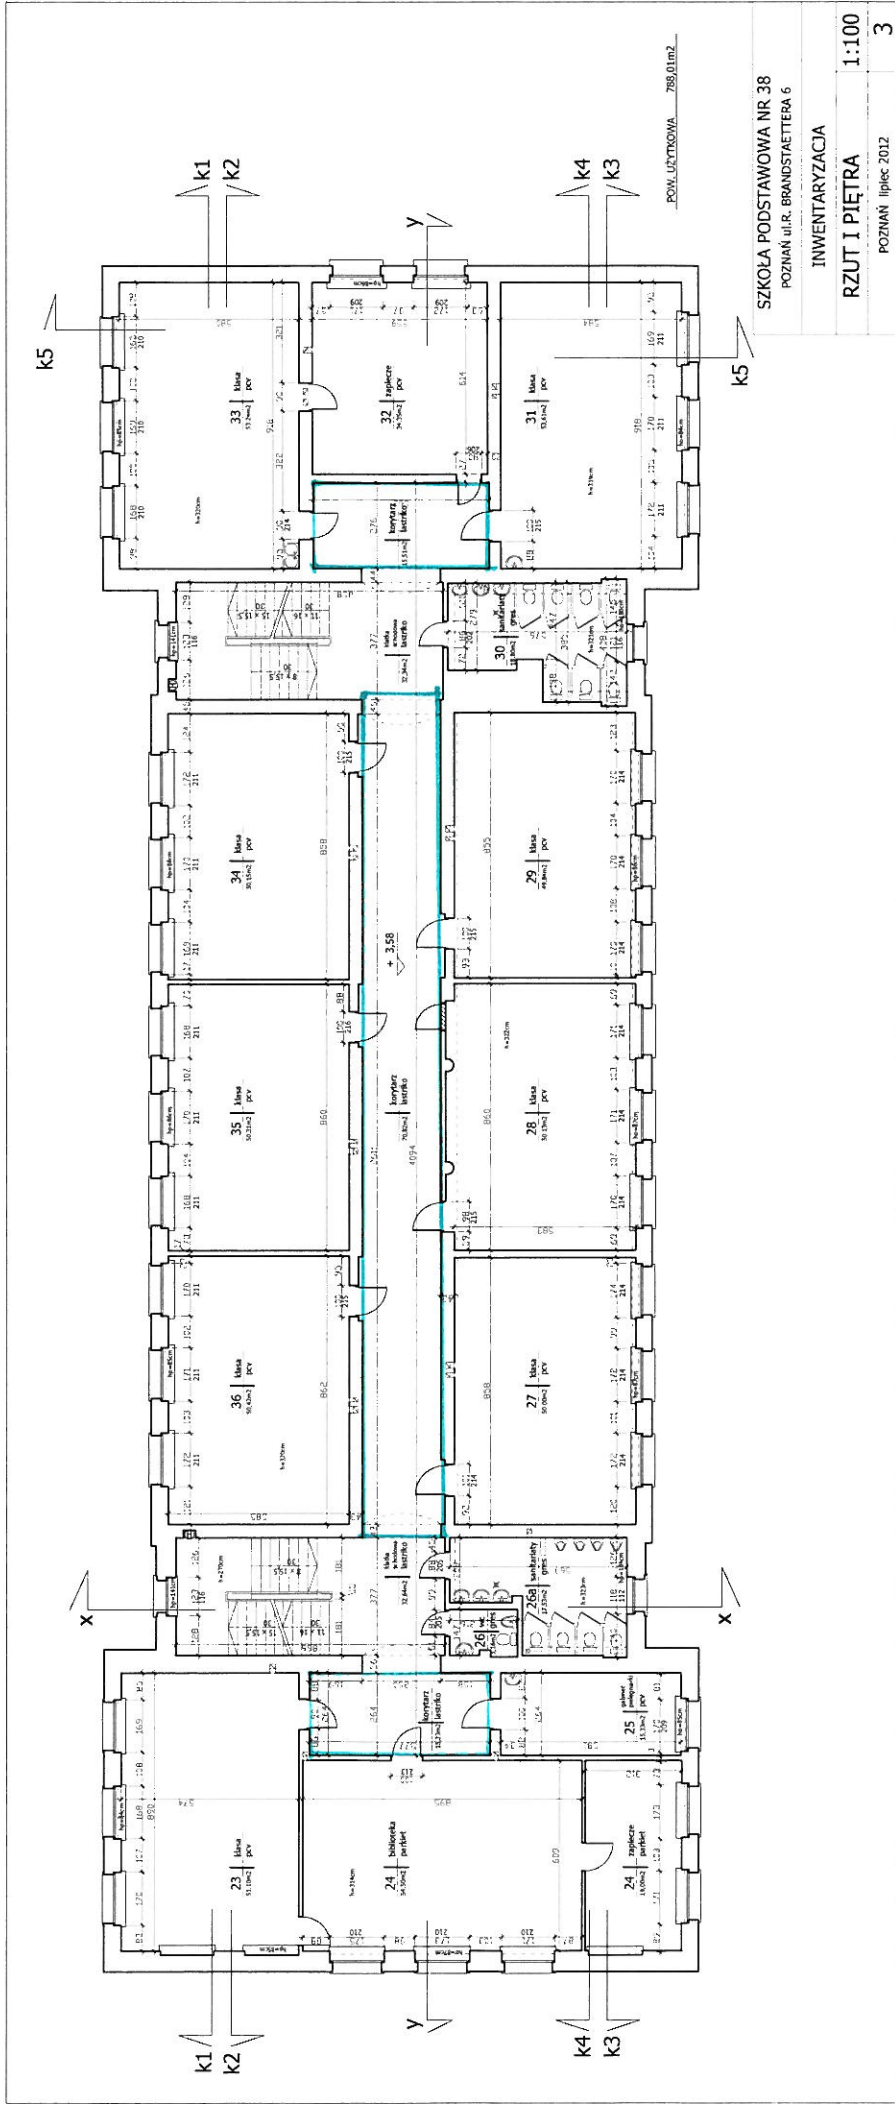


SZKOŁA PODSTAWOWA NR 38
POZNAŃ ul. R. BRANDSTÄETTERA 6

INWENTARYZACJA

RZUT I PIĘTRA 1:100

POZNAŃ lipiec 2012 3

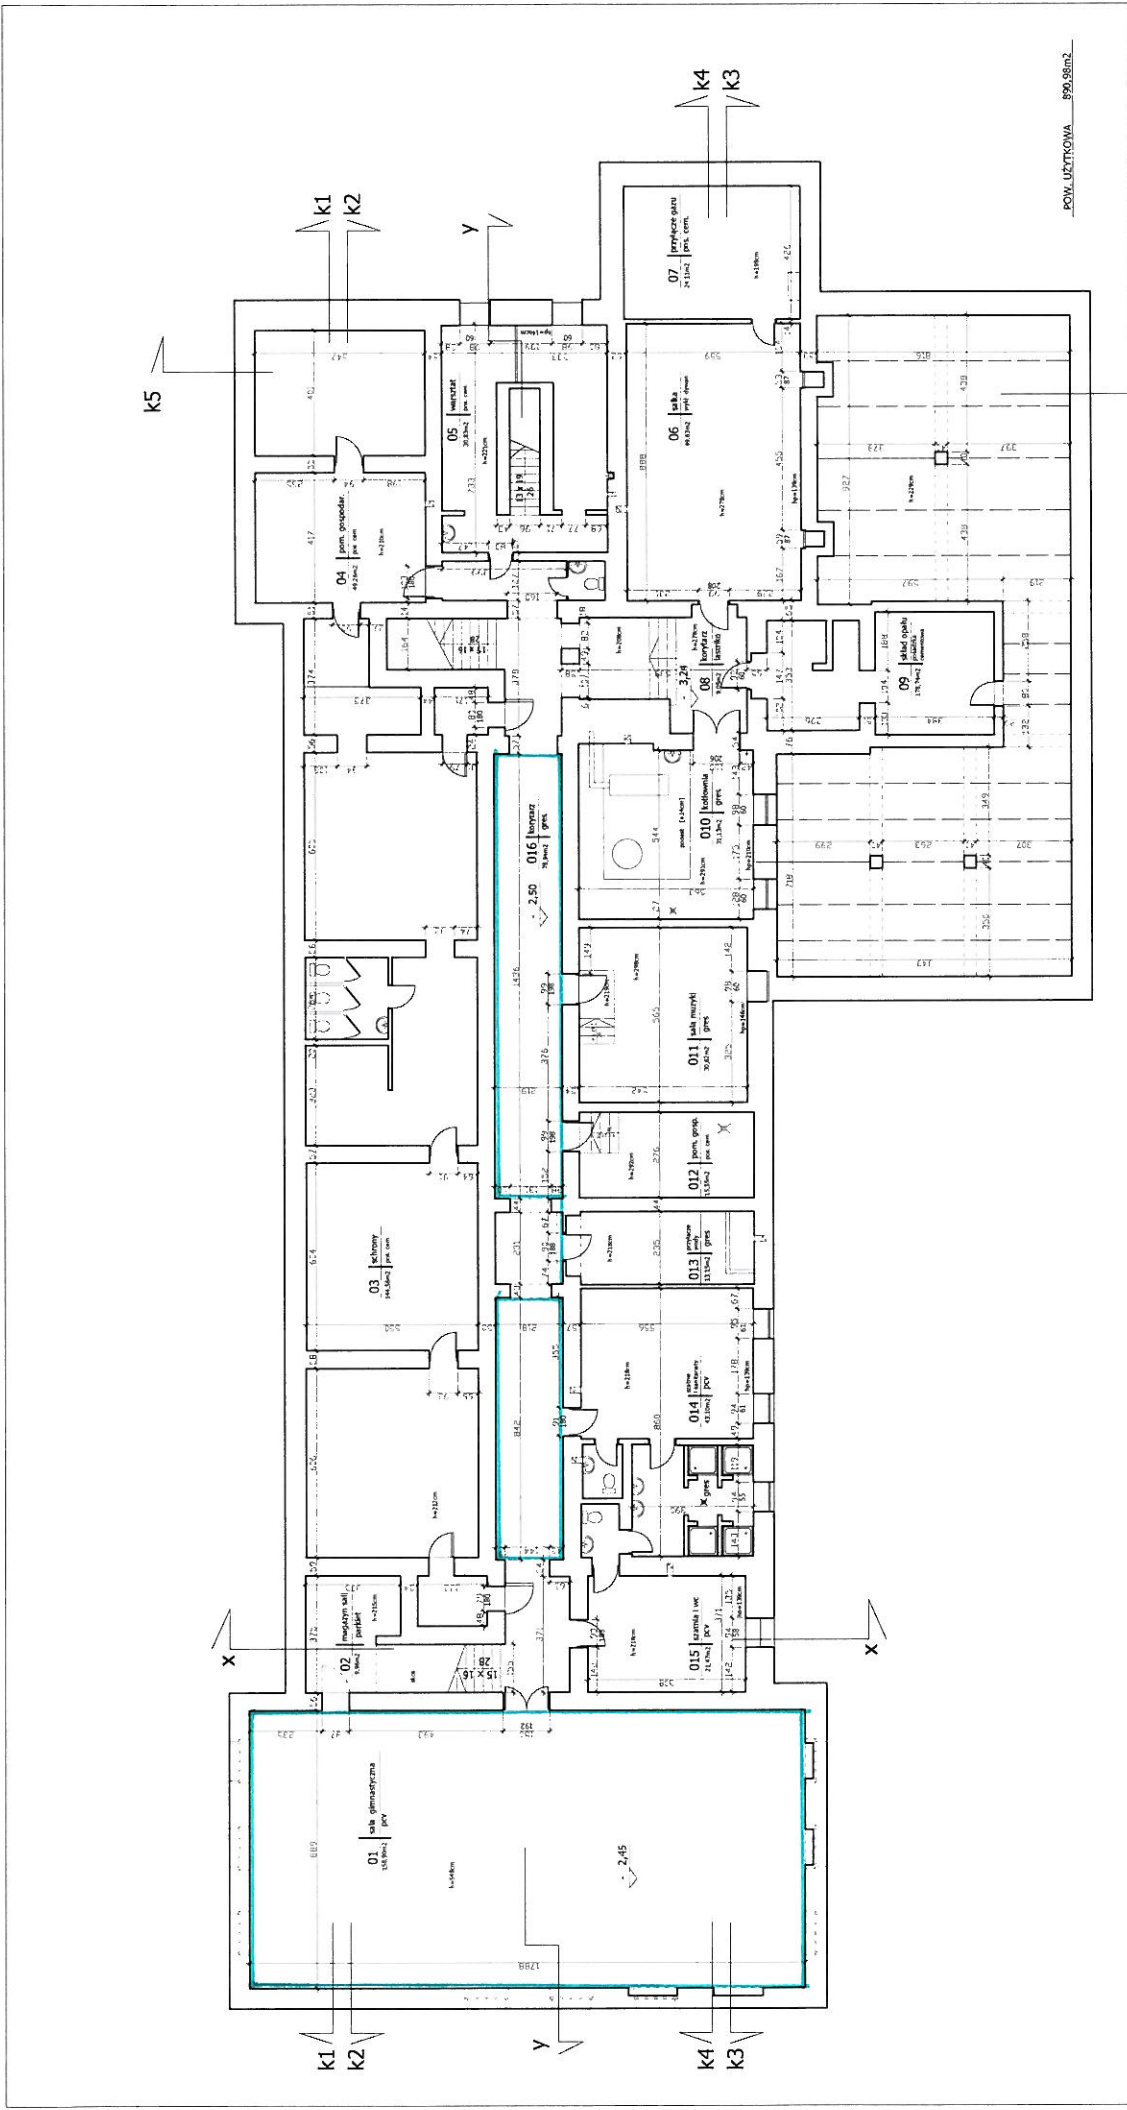


POW. UŻYTKOWA 990,95m²

SZKOŁA PODSTAWOWA NR 38
 POZNAŃ ul. R. BRANDSTAETTERA 6

INWENTARYZACJA

RZUT PIWNIC 1:100

POZNAŃ lipiec 2012 1

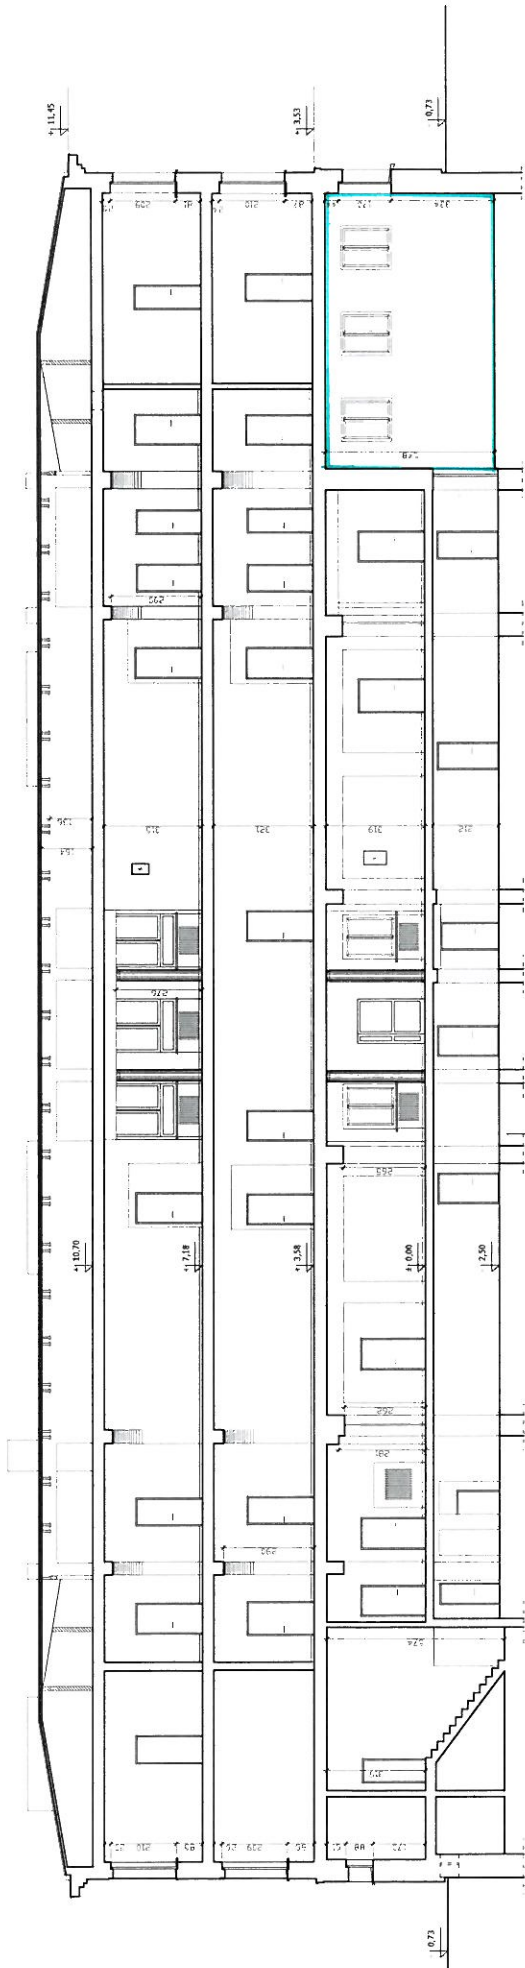

SZKOŁA PODSTAWOWA NR 38
POZNAŃ ul.R. BRANISZTAETTERA 6

INWENTARYZACJA

PRZEKRÓJ Y - Y 1:100

POZNAŃ, lipiec 2012

7