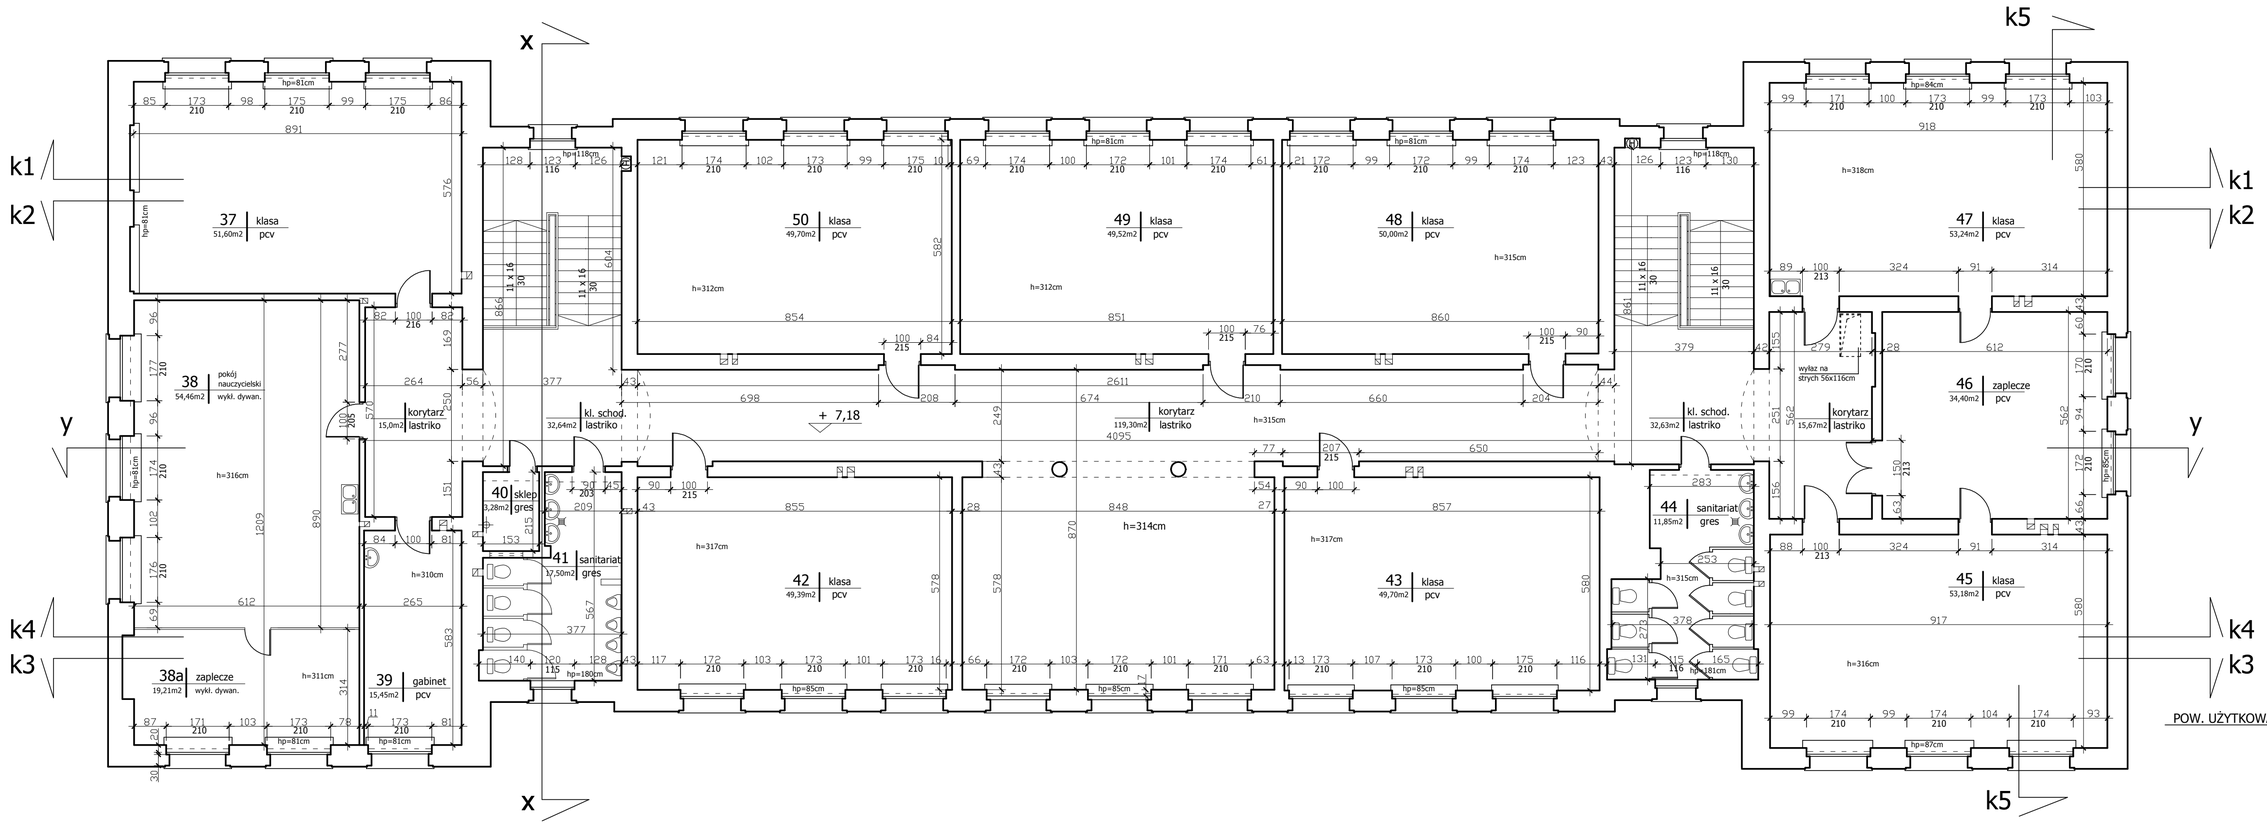

POW. UŻYTKOWA 777,72m2

SZKOŁA PODSTAWOWA NR 38 POZNAŃ ul.R. BRANDSTAETTERA 6	
INWENTARYZACJA	
RZUT II PIĘTRA	1:100
POZNAŃ lipiec 2012	4